




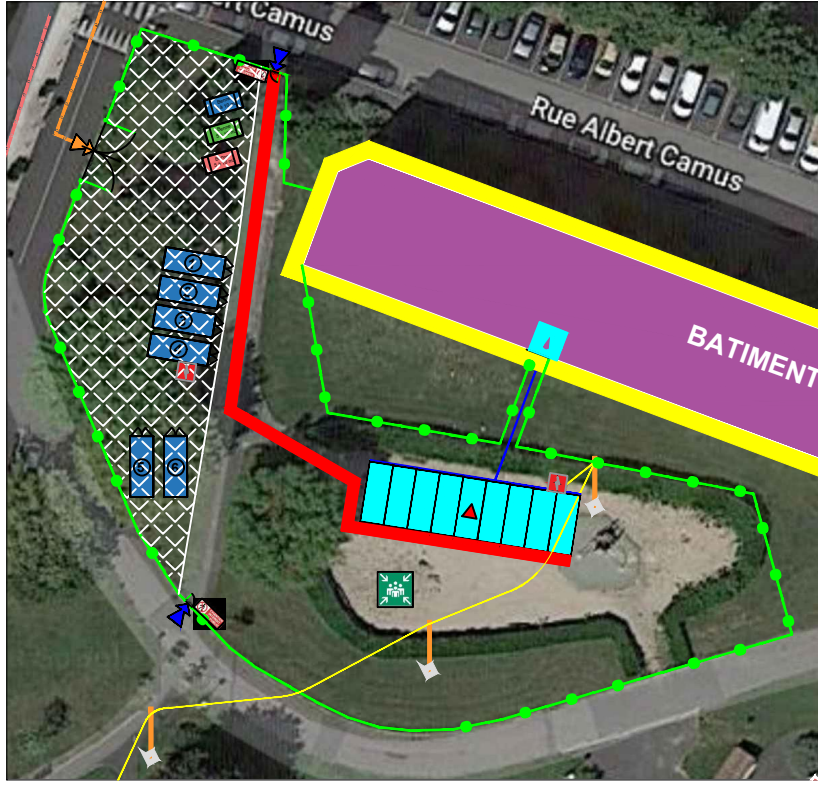


**ZOOM BASE VIE**

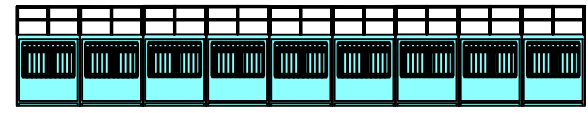

**PLAN DES CANTONNEMENTS RDC**

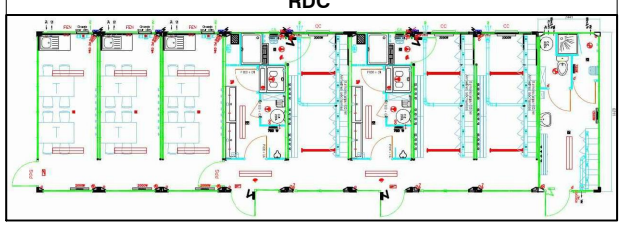

**BASE VIE CANTONNEMENTS POUR 24 PERSONNES**

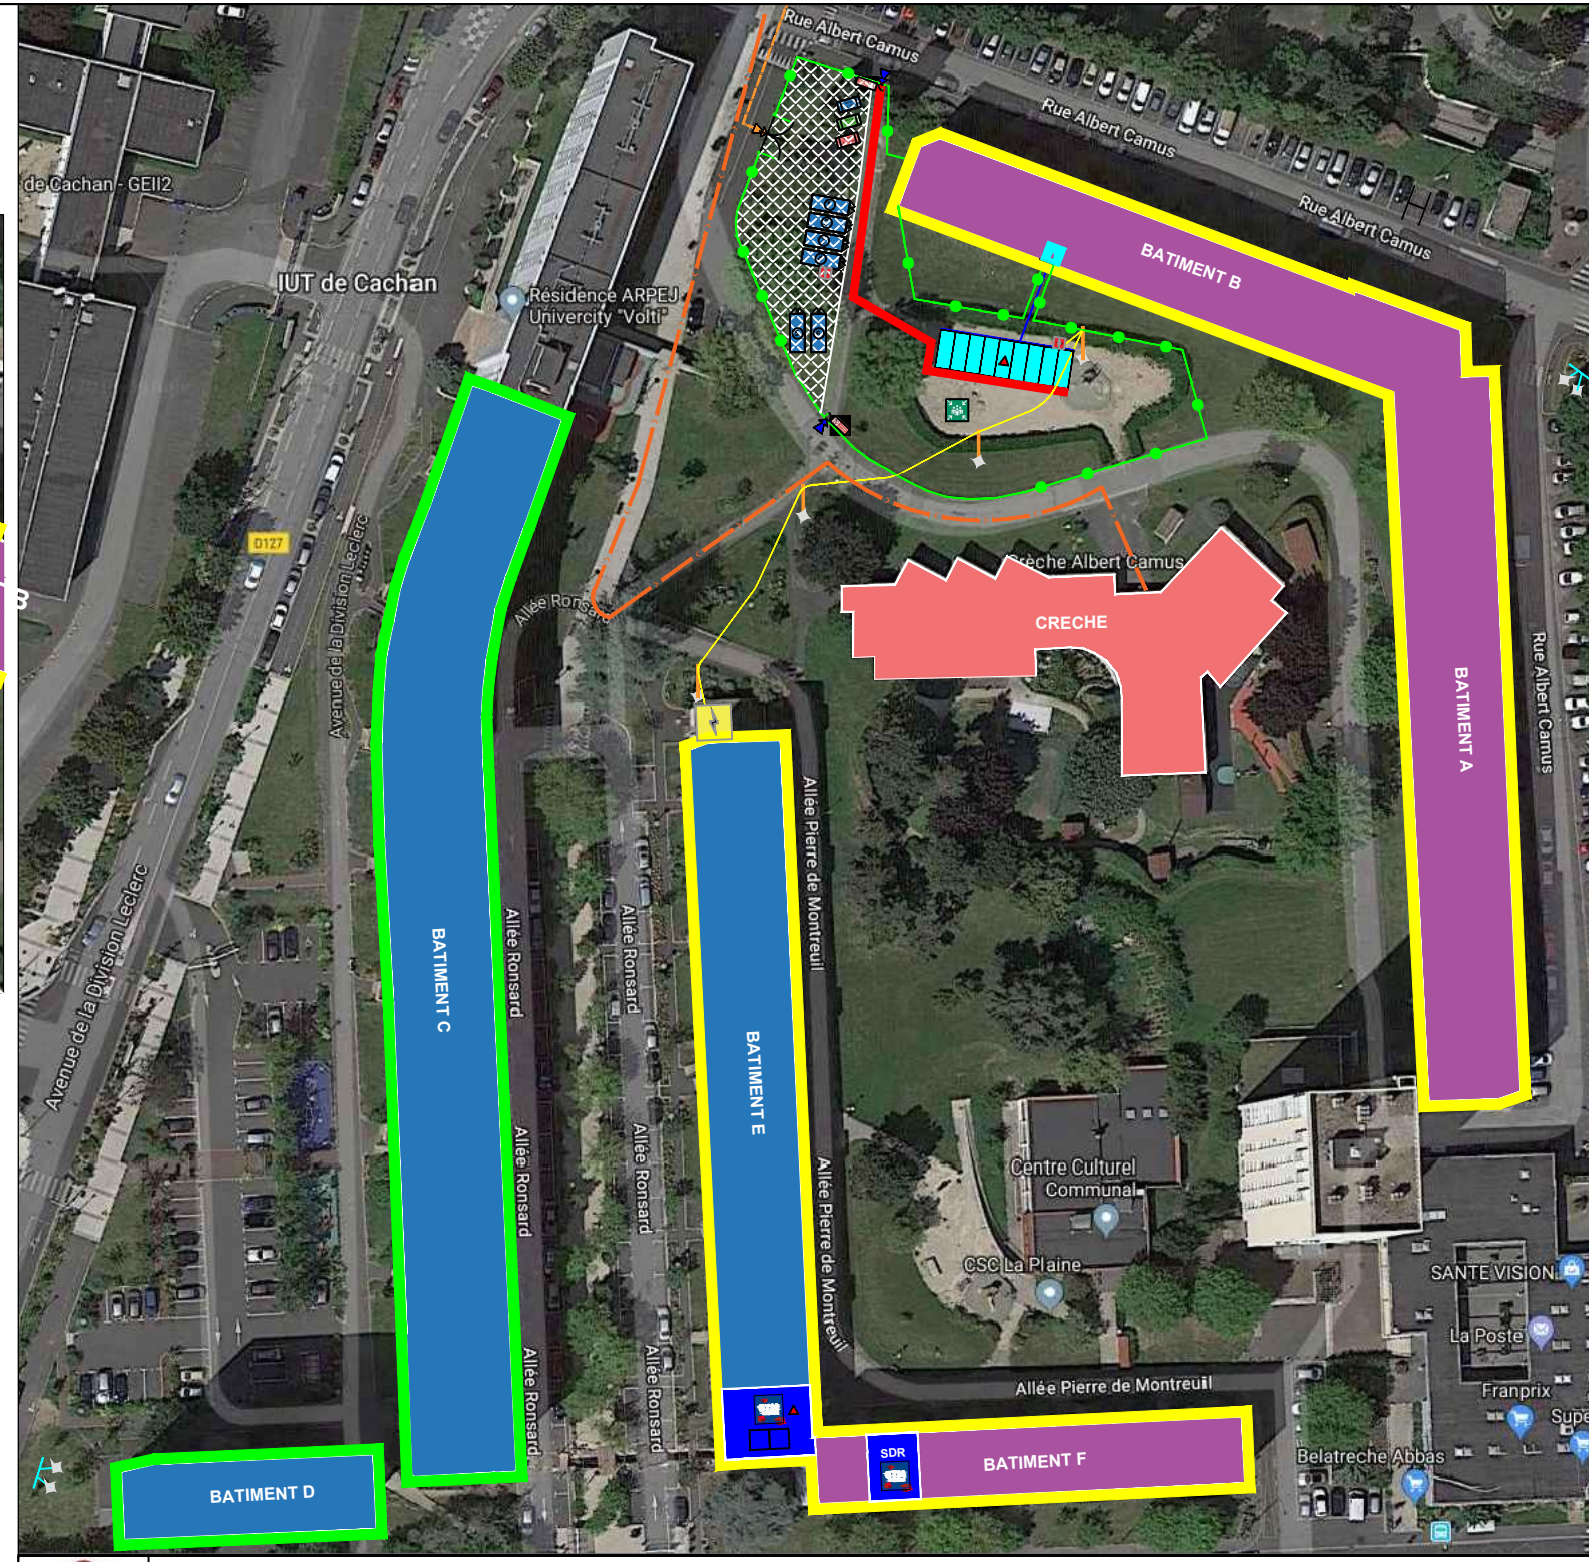

**PALISSADE DE CHANTIER PROVISOIRE HERAS HT 2.00 m**

- CRECHE
- TRAVAUX LOGEMENTS PHASE 1
- TRAVAUX LOGEMENTS PHASE 2
- BUREAUX DE CHANTIER GTM
- TRAVAUX FACADES PHASE 3
- TRAVAUX FACADES PHASE 4

**CHEMINEMENT D'ACCES DES VEHICULES CHANTIERS**

**CHEMINEMENT PIETON DU PERSONNELS CHANTIER**

**CHEMINEMENT PIETON ACCES CRECHE**

- EXTINCTEURS
- TGBT
- COFFRETS ELEC
- PIETON
- PANNEAU DE CHANTIER
- DEPART EAU GENERAL
- TAPIS ROUGE
- LIVRAISON

**BENNES**

- BUREAUX DE CHANTIER
- TROUSSE 1er SECOURS
- D.A.E
- POINT DE RASSEMBLEMENT
- CONTAINERS

**CACHAN LA PLAINE**  
Rue Albert Camus - 94230 - CACHAN  
Réhabilitation de 497 Logements



**PRECONISATION 5S**

**ZONE DES CONTAINERS**



**ZONE DE BENNES**



**CIRCULATIONS**



**PLAN D'INSTALLATION DE CHANTIER GENERAL**

INDICE	DATE	MODIFICATIONS
0	03/10/2018	Première diffusion

**100**  
Echelle: 1/x  
Date: 03/10/2018